


Согласовано

Взам.инв.№

Подпись и дата

Инв.№ подл.

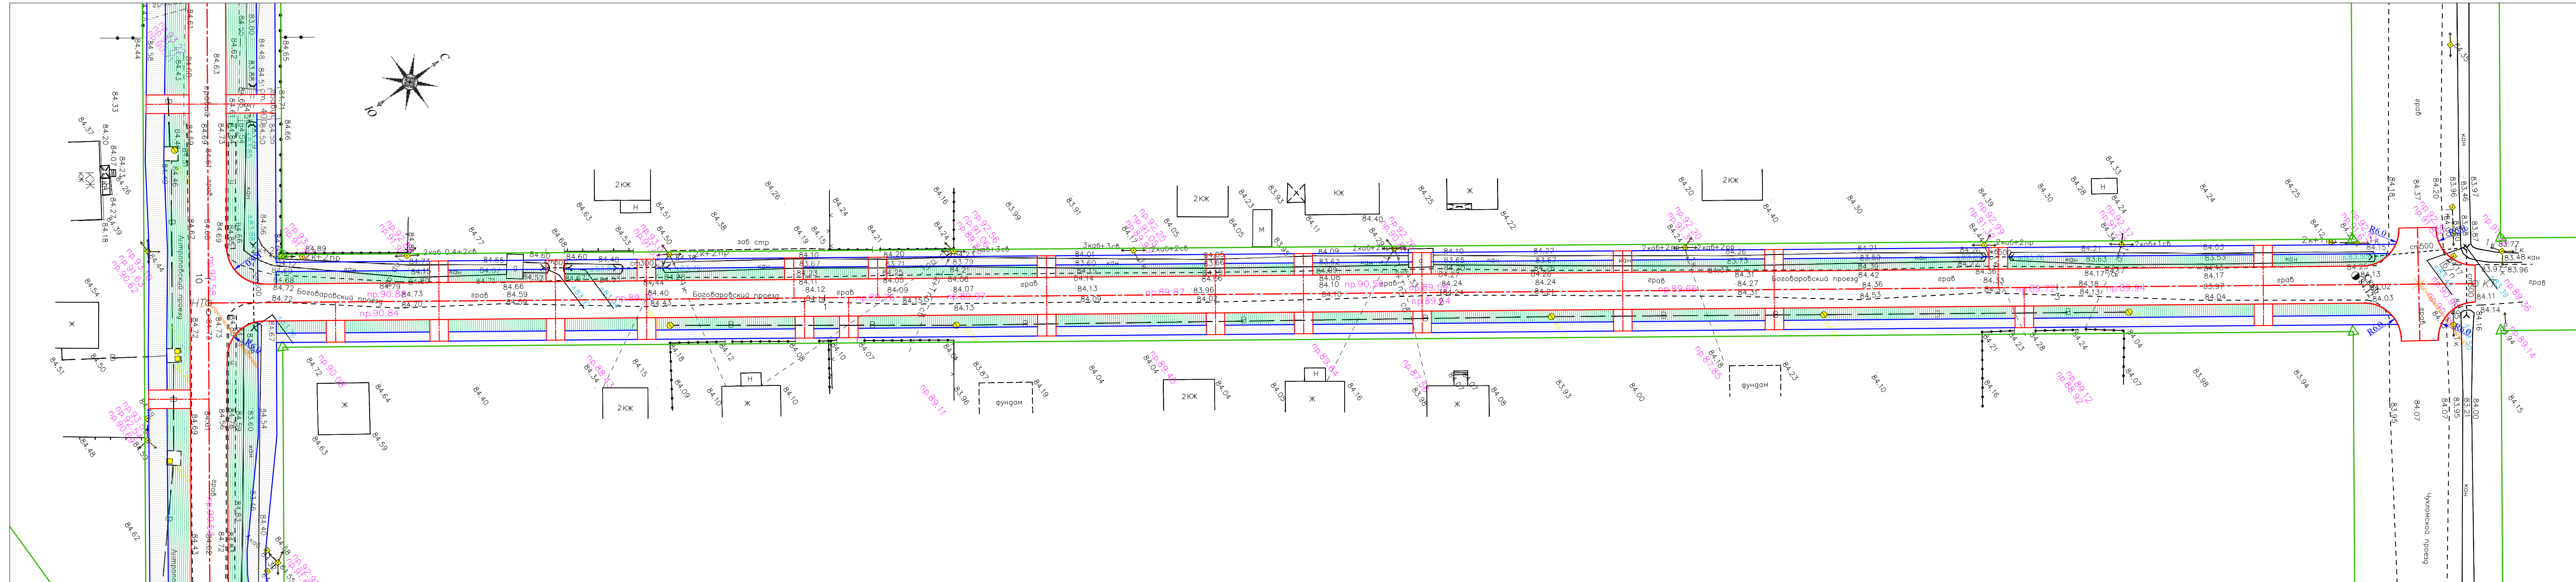

УСЛОВНЫЕ ОБОЗНАЧЕНИЯ:

- Границы участков по ППТ
- Граница полосы отвода ул. Шарынская
- кромка проезжей части
- ось проектируемого проезда
- кромка проезжей части
- газон
- тротуар

ВНИМАНИЕ!
Перед началом земляных работ вызвать представителя владельцев сетей!

ВЕДОМОСТЬ ЭЛЕМЕНТОВ ПЛАНА ТРАССЫ (пр. Боговаровский)																			
№	Вершина	Угол		Элементы круговой и						Границы				Расстояние между ВУ, м	Длина прямой, м	Румб	Координаты, м		
		Пикет	КМ	Лево	Право	R	L1	L2	T1	T2	Кполн	Ксохр	Б				Д	НПК	НKK
НТ	0+00.00	0		0°0'0"														297695.57	1212220.73
КТ	3+67.85	0		0°0'0"														297994.12	1212435.64

- Примечания:
- План трассы запроектирован в программном комплексе ТОПОМАТИК-ROBUR Автомобильные дороги (версия 8.3).
 - Система высот - Балтийская 1977 г.
 - Система координат - МСК-44.

5371-КП.00-ТКР1.ГЧ				
Строительство автомобильных дорог общего пользования местного значения в поселке Первом в г. Костроме (Проезды: Антроповский, Нерехтский, Судиславский, Межевской, Волгореченский, Вохомский, Боговаровский и Красносельский)				
Изм. Кол.уч.	Лист	№ док.	Подпись	Дата
Разработал	Хохина		<i>Хохина</i>	11.20
Рук.гр.	Хохина		<i>Хохина</i>	11.20
ГИП	Терентьев		<i>Терентьев</i>	11.20
Н.контроль	Деркач		<i>Деркач</i>	11.20
Нач.отд.	Данилова		<i>Данилова</i>	11.20
Технологические и конструктивные решения линейного объекта. Искусственные сооружения. Автомобильная дорога				
Стадия	Лист	Листов		
П	1	1		
План трассы М1:500 (проезд Боговаровский)				
ОАО "Костромапроект"				