


Согласовано

Взв. инв. №:

Подпись и дата

Инв. № подл.

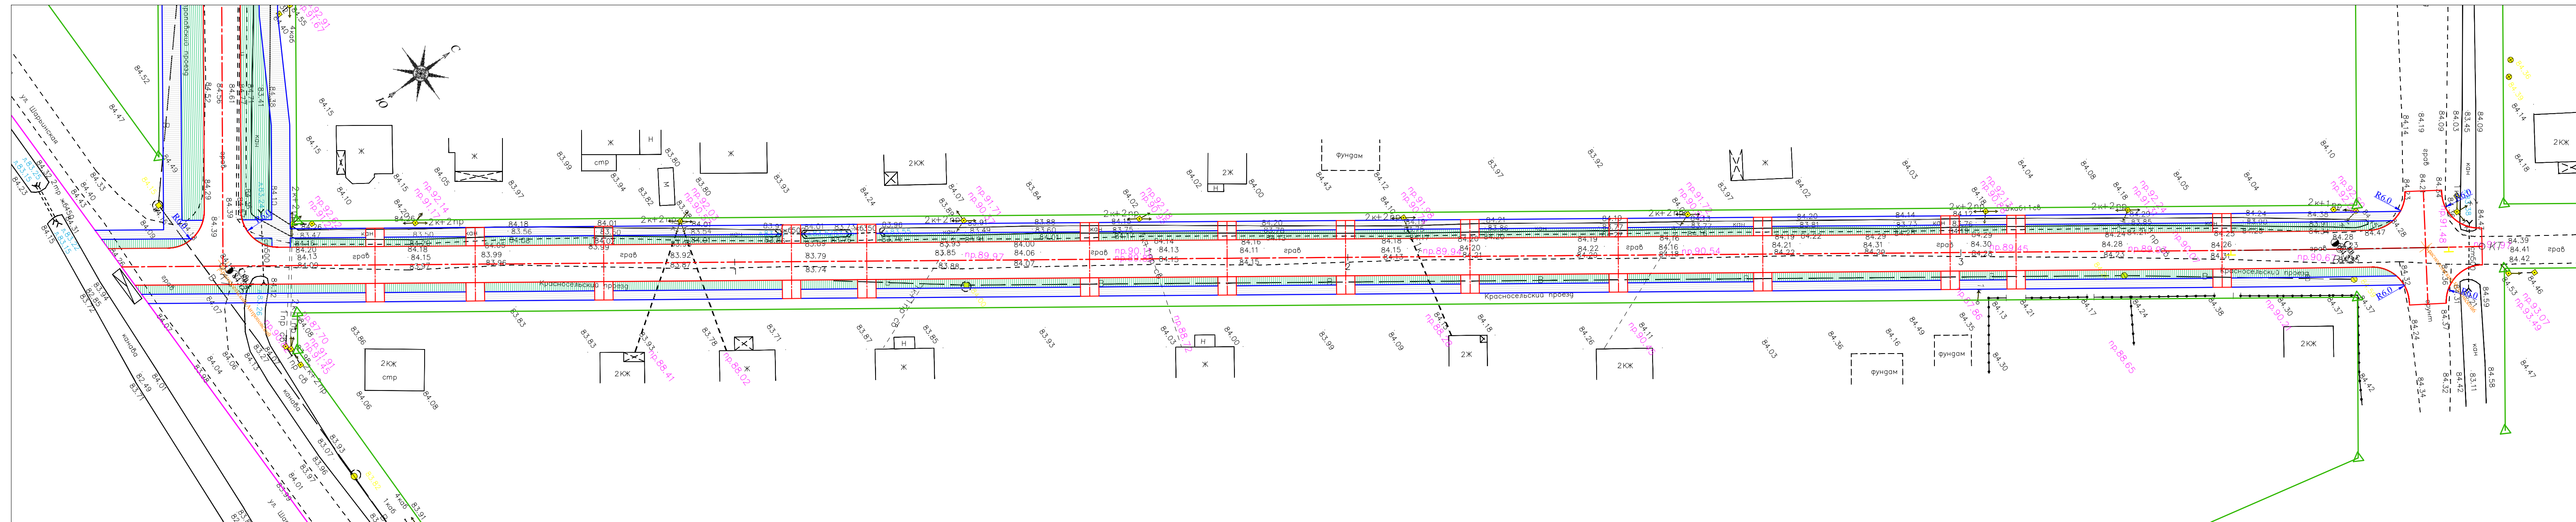

**ВЕДОМОСТЬ ЭЛЕМЕНТОВ ПЛАНА ТРАССЫ (пр. Красносельский)**

№	Вершина		Угол		Элементы круговой и переходных кривых, м								Границы элементов				Расстояние между ВУ, м	Длина прямой, м	Румб	Координаты, м		
	Пикет	КМ	Лево	Право	R	L1	L2	T1	T2	Кполн	Ксохр	Б	Д	НПК	НKK	ККК				КПК	Северная	Восточная
НТ	0+00.00	0		0°0'0"															297632.50	1212279.48		
ВУ1	3+61.81	0	0°48'52"		2500.00	0.00	0.00	17.77	17.77	35.54	35.54	0.06	0.00	3+44.04	3+44.04	3+79.58	3+79.58	361.81	344.04	СВ:35°47'25"	297925.99	1212491.08
КТ	3+85.01	0	0°0'0"															23.20	5.43	СВ:34°58'32"	297945.00	1212504.38

**УСЛОВНЫЕ ОБОЗНАЧЕНИЯ:**

- Границы участков по ППТ
- Граница полосы отвода ул. Шарьинская
- кромка проезжей части
- ось проектируемого проезда
- кромка проезжей части
- газон
- тротуар

**ВНИМАНИЕ!**  
Перед началом земляных работ вызвать представителя владельцев сетей!

**Примечания:**

1. План трассы запроектирован в программном комплексе ТОПОМАТИК-ROBUR Автомобильные дороги (версия 8.3).
2. Система высот - Балтийская 1977 г.
3. Система координат - МСК-44.

				5371-КП.00-ТКР1.ГЧ					
				Строительство автомобильных дорог общего пользования местного значения в поселке Первом в г. Костроме (Проезды: Антроповский, Нерехтский, Сулиславский, Межевской, Волгореченский, Вохомский, Боговаровский и Красносельский)					
Изм.	Кол.уч.	Лист	Редок.	Подпись	Дата	Технологические и конструктивные решения линейного объекта. Искусственные сооружения. Автомобильная дорога	Стадия	Лист	Листов
Разработал	Хохина			<i>[Signature]</i>	11.20		П	1	1
Рук.гр.	Хохина			<i>[Signature]</i>	11.20				
ГИП	Терентьев			<i>[Signature]</i>	11.20				
Н.контроль	Деркач			<i>[Signature]</i>	11.20	План трассы М1:500 (проезд Красносельский)	ОАО "Костромапроект"		
Нач.отд.	Данилова			<i>[Signature]</i>	11.20				